



Juin 2009 - Plan du Bee Road -
Surface totale : ≈ 2 hectares

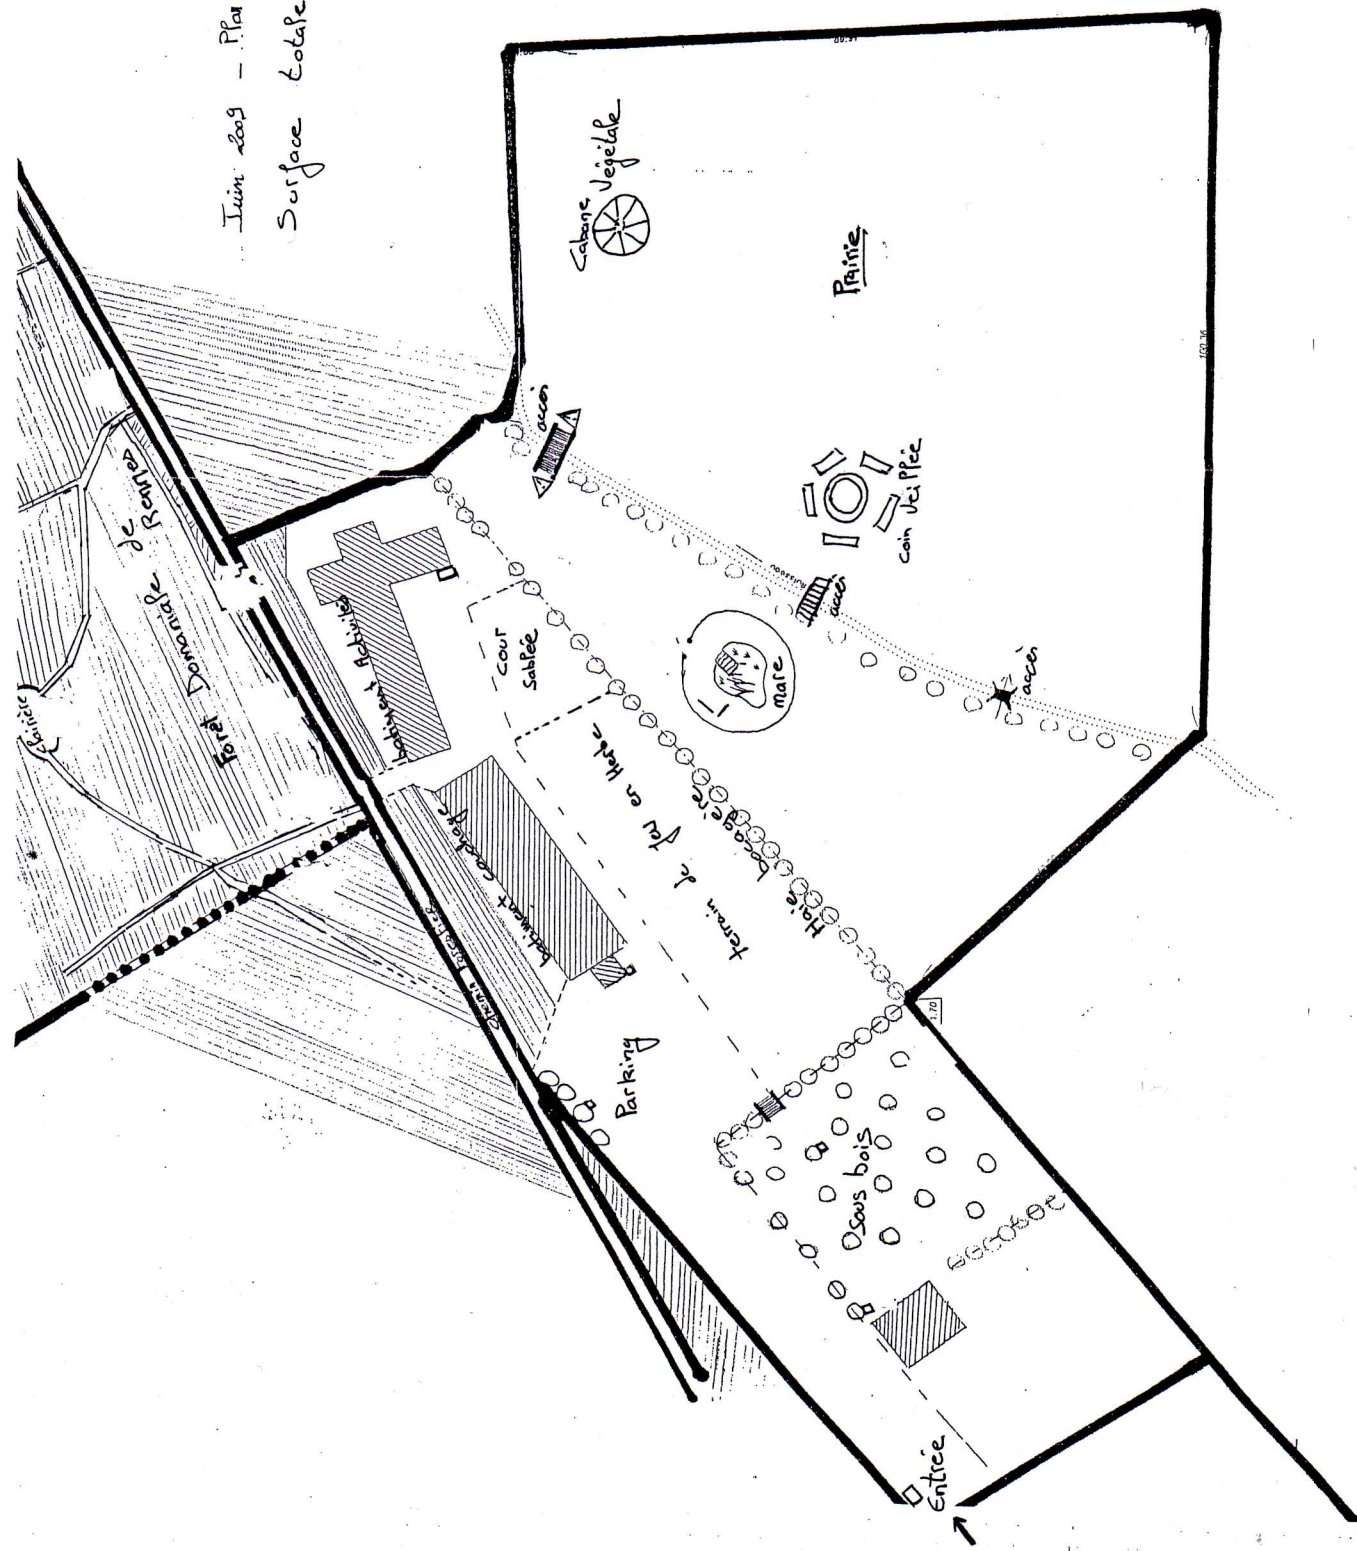

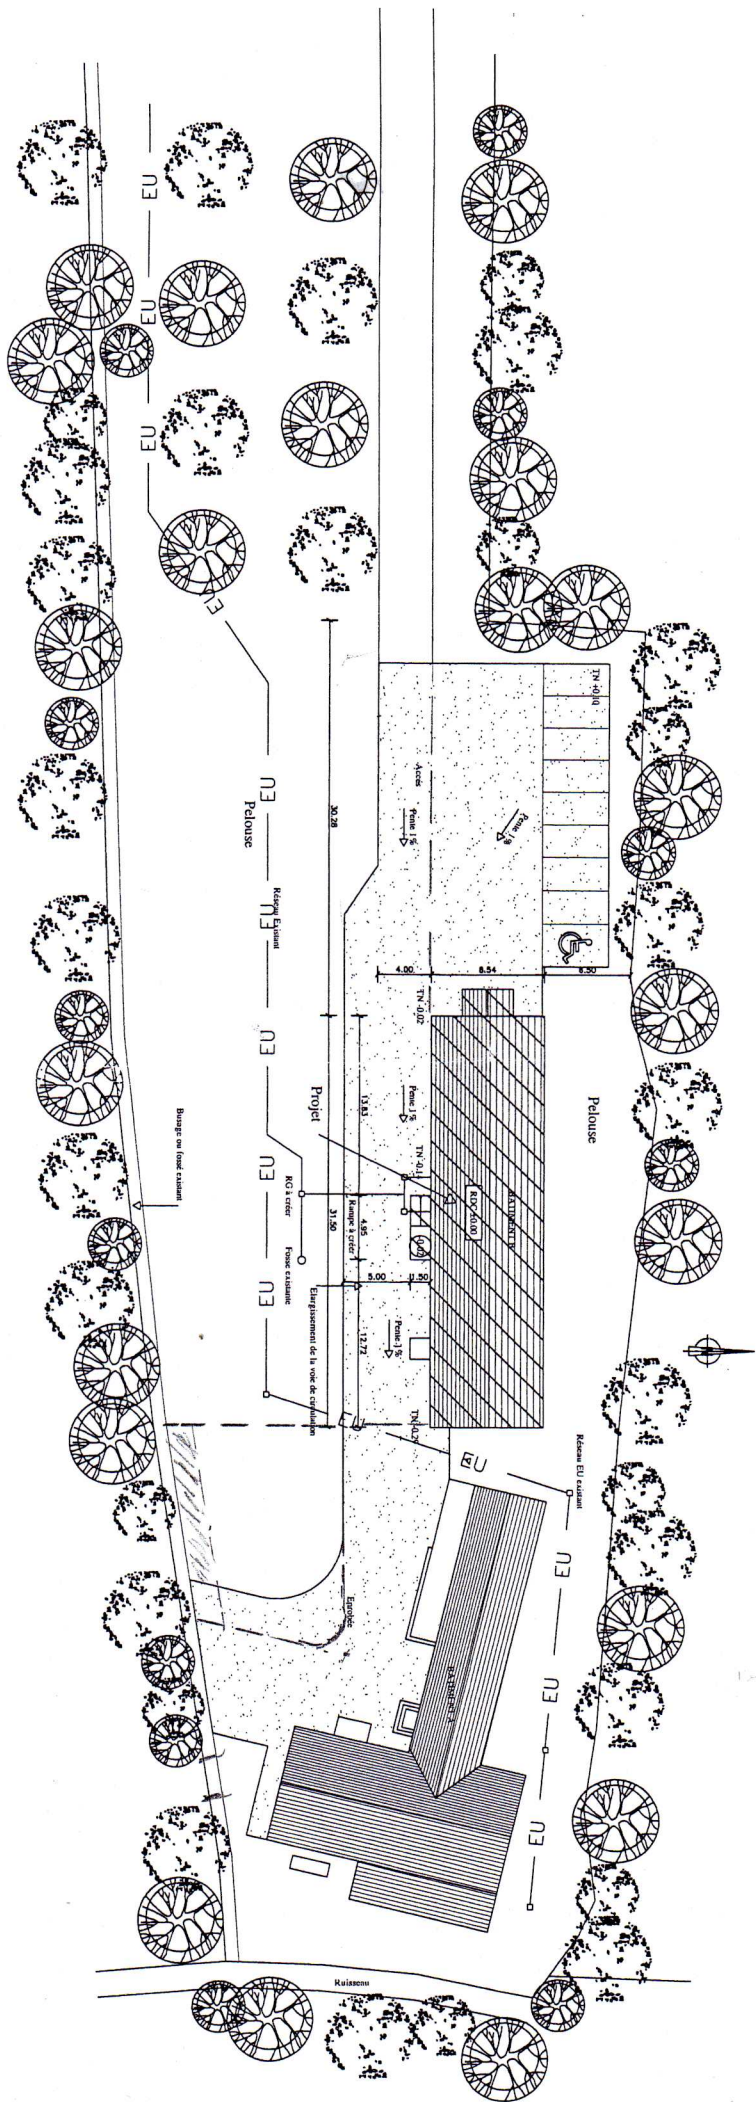

PLAN MASSE -- ETAT ACTUEL/FUTUR -- ECH 1/400

Indice A : 11/02/05

